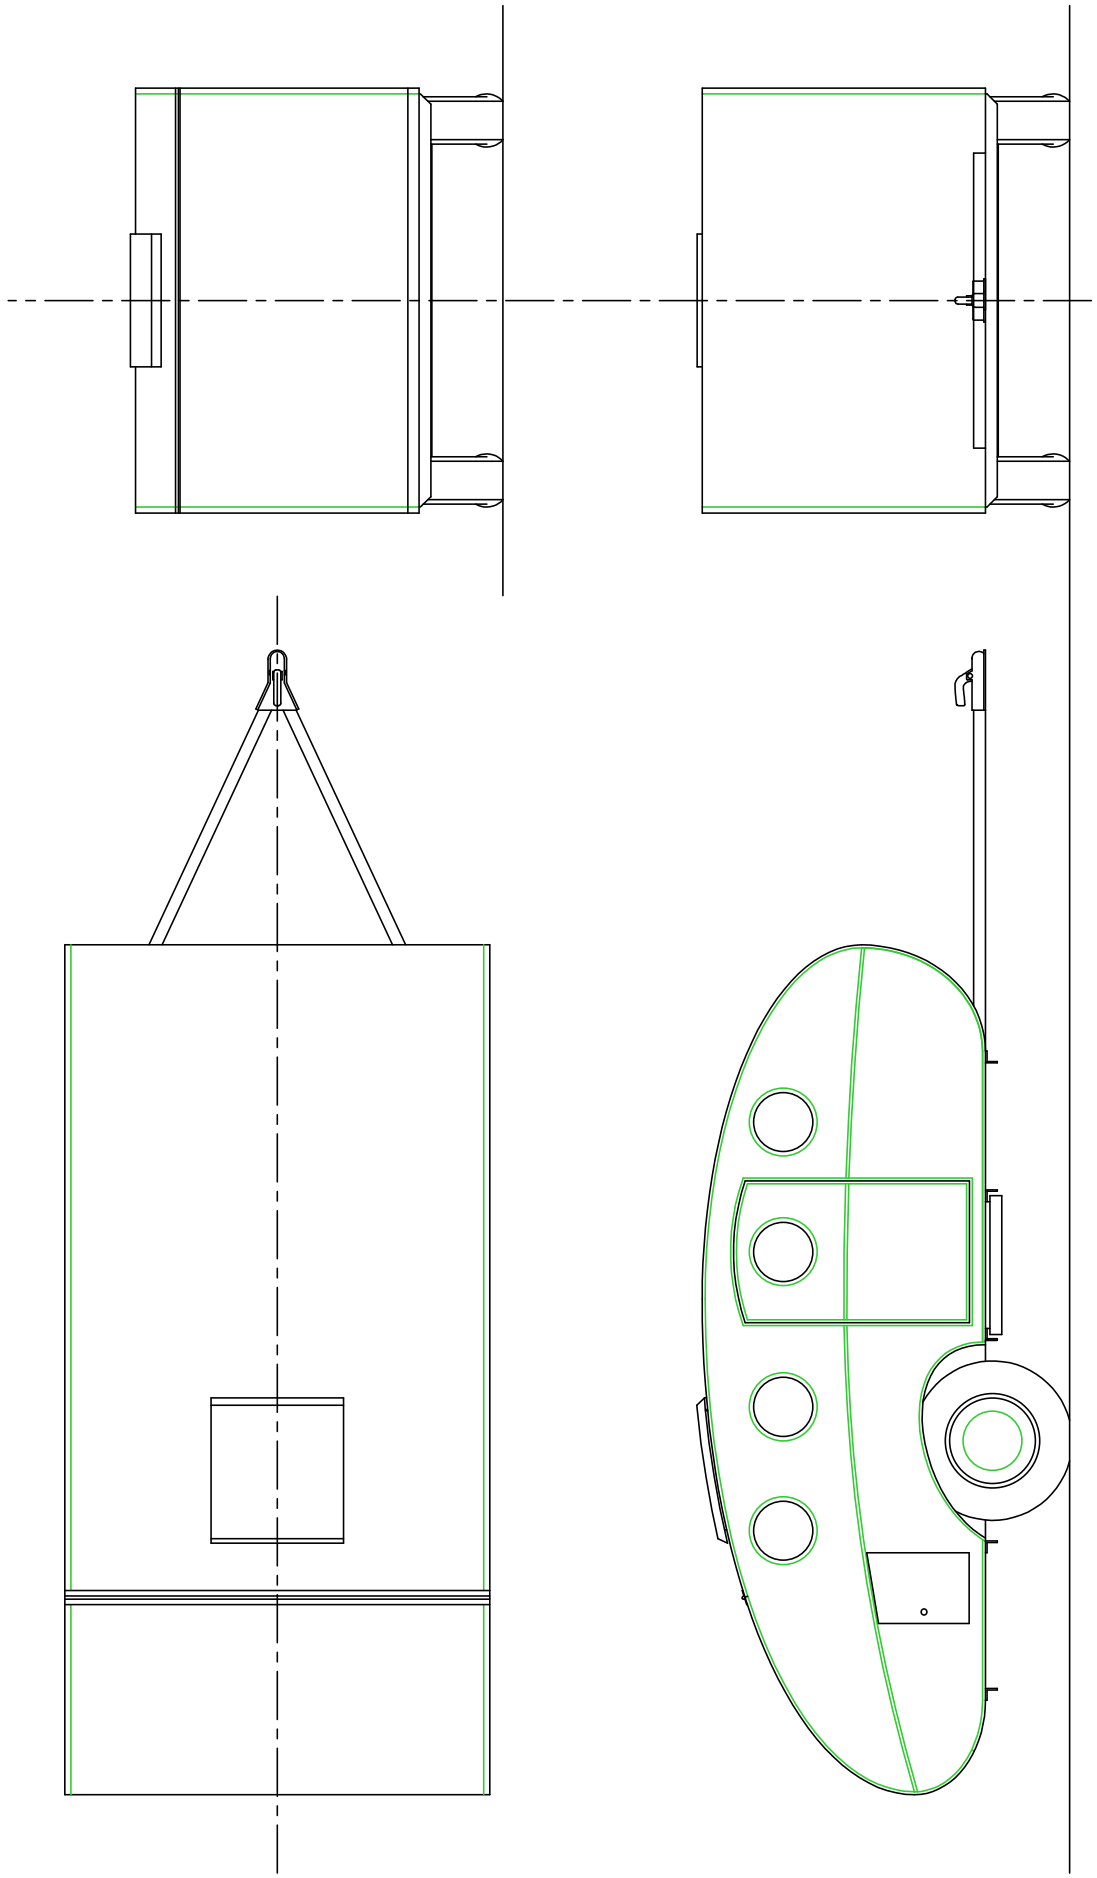
FEET

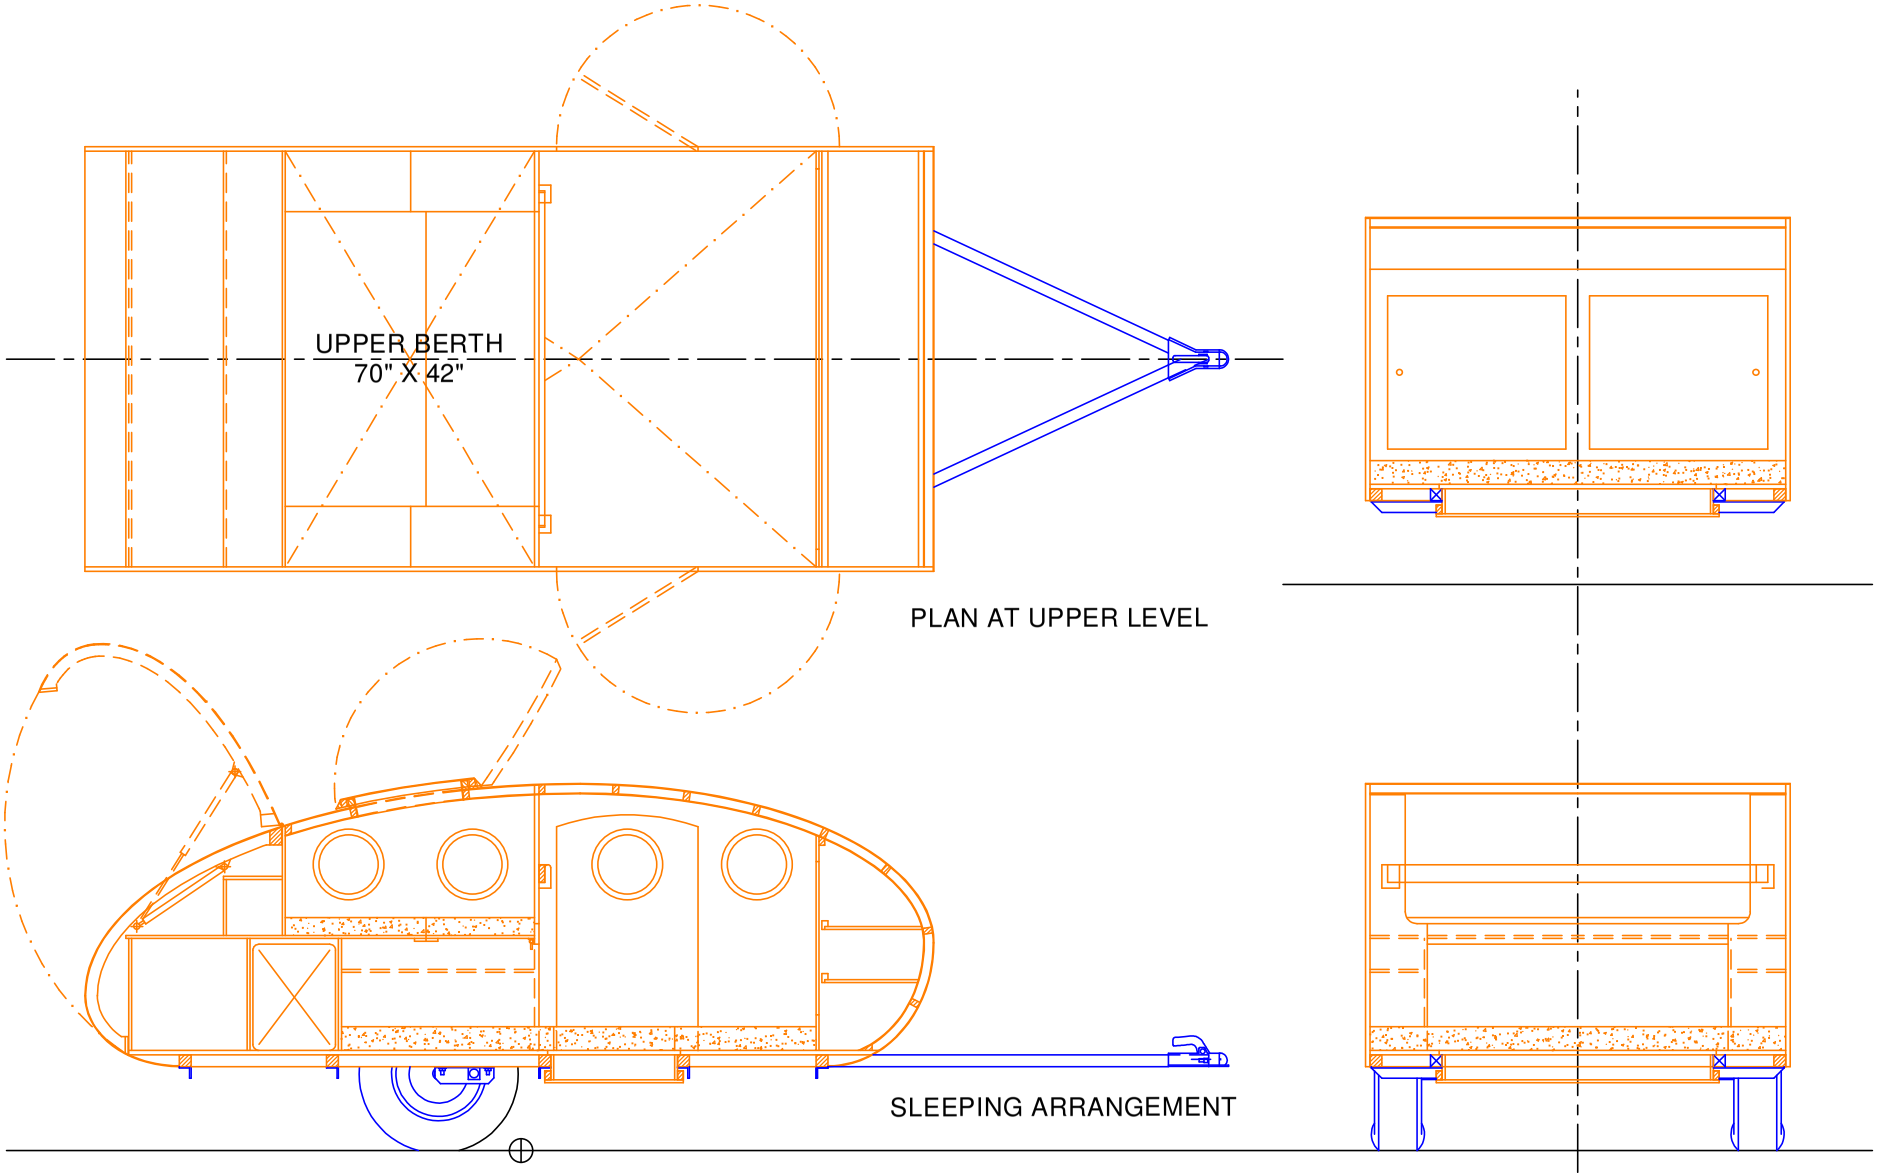
UPPER BERTH
70" X 42"
PLAN AT UPPER LEVEL
SLEEPING ARRANGEMENT
FEET

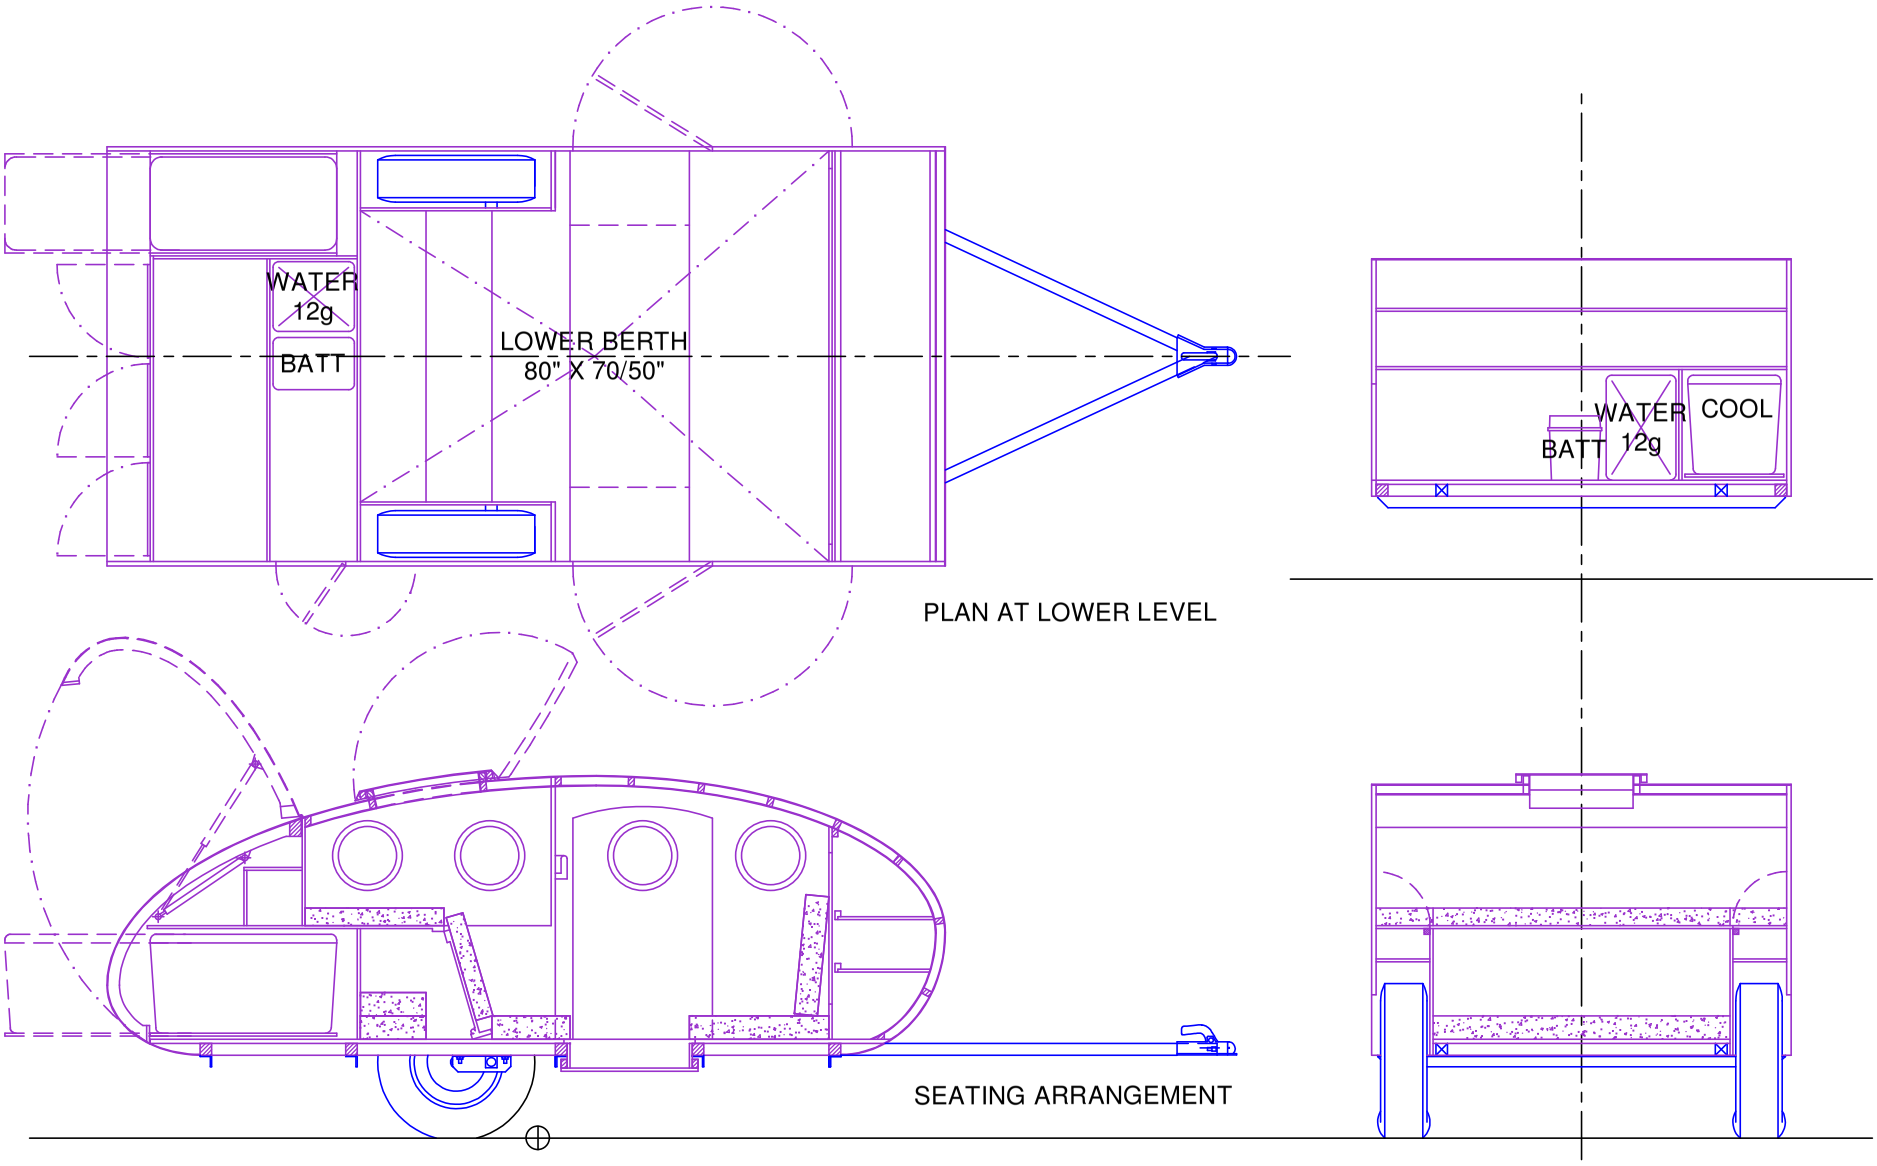
WATER
12g
BATT
LOWER BERTH
80" X 70/50"
PLAN AT LOWER LEVEL
WATER
12g
BATT
COOL
SEATING ARRANGEMENT
FEET

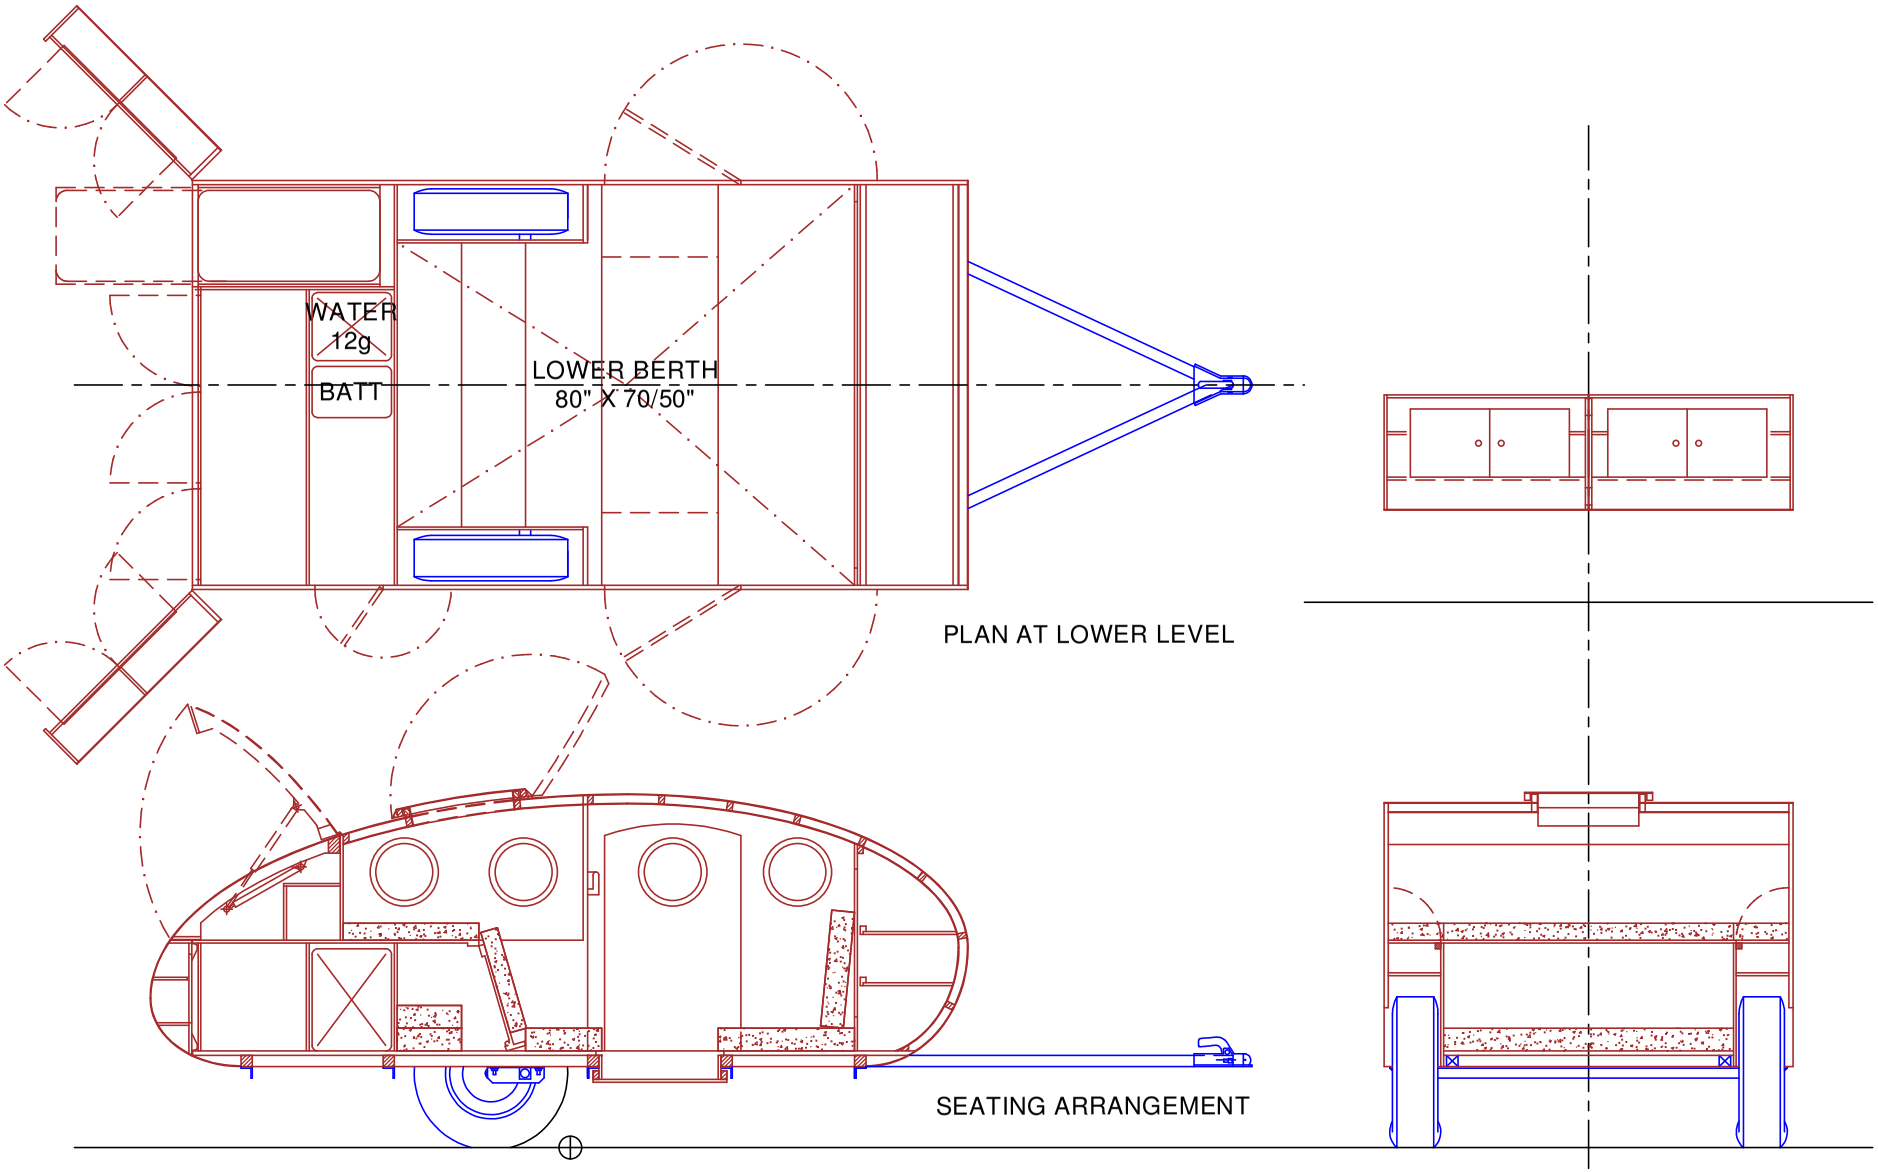
WATER
12g
BATT
LOWER BERTH
80" X 70/50"
PLAN AT LOWER LEVEL
SEATING ARRANGEMENT

FEET

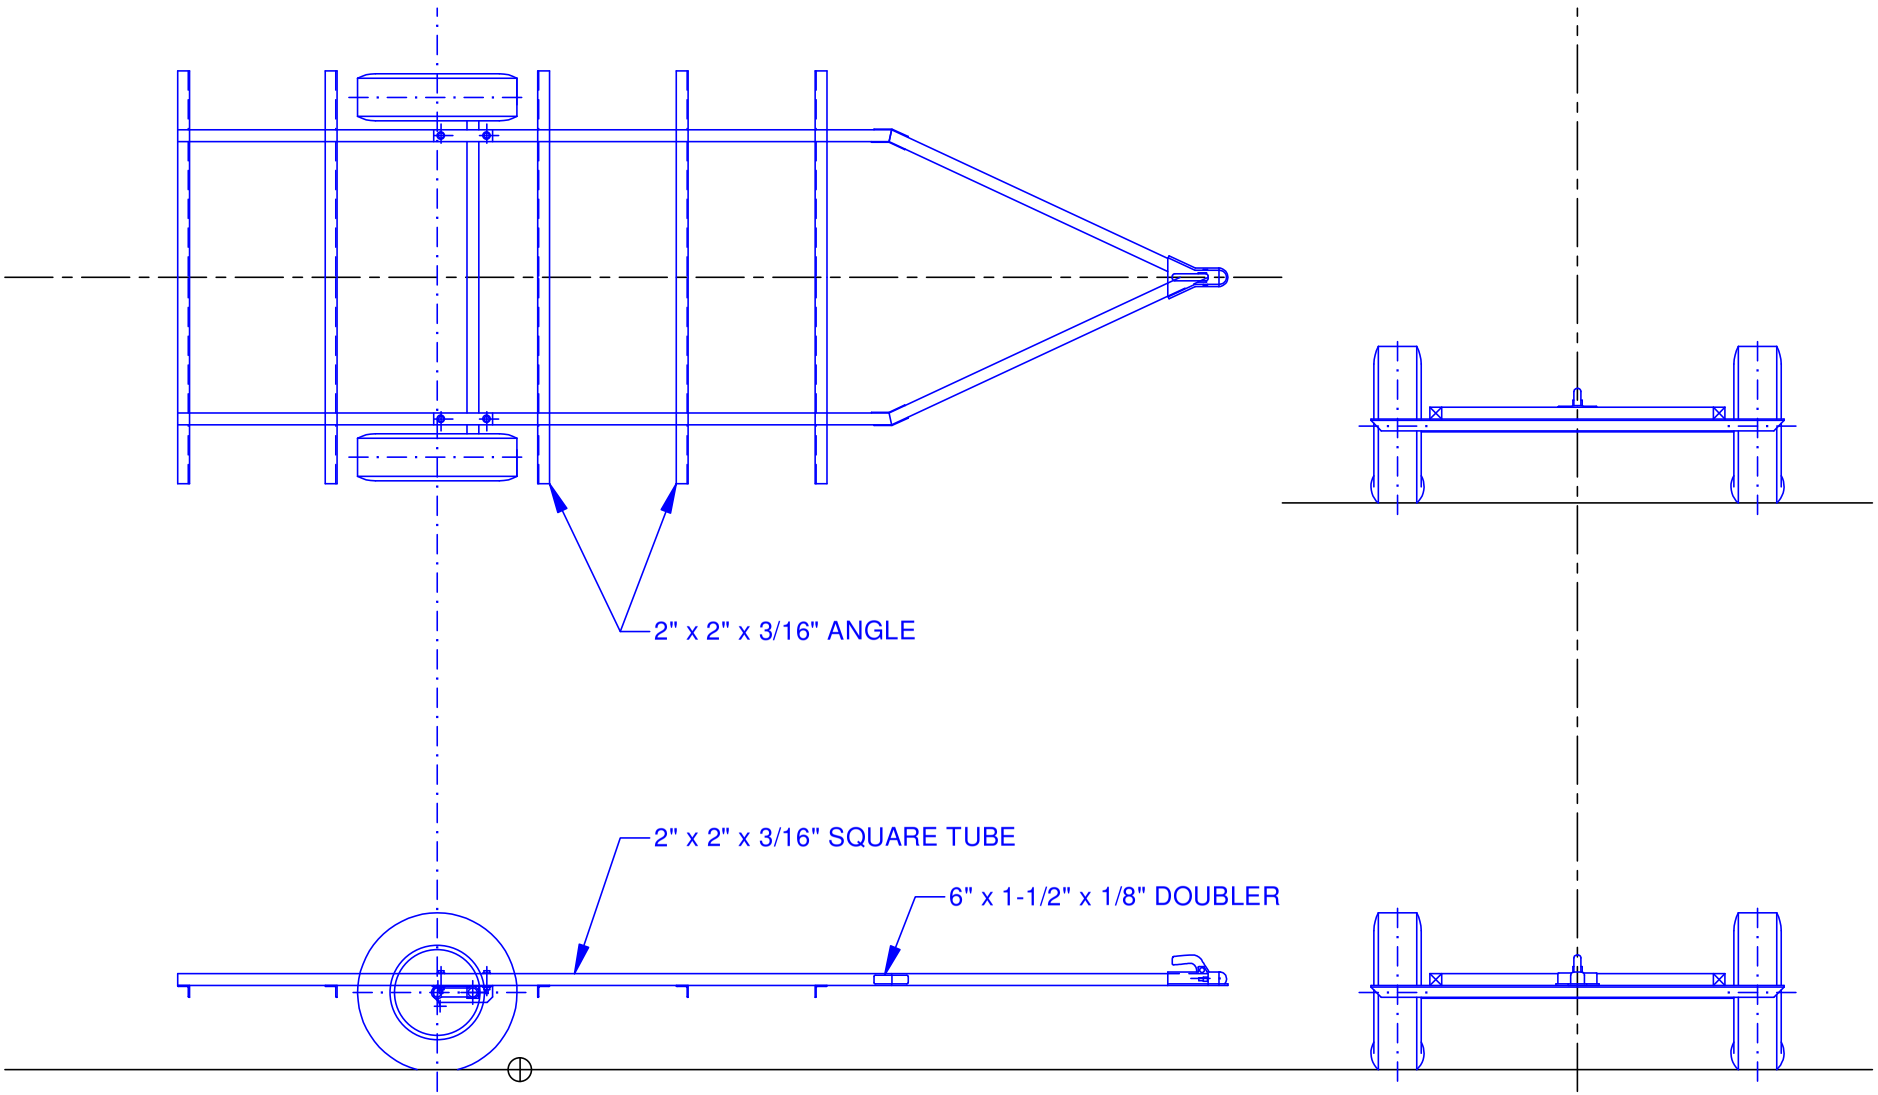

FEET

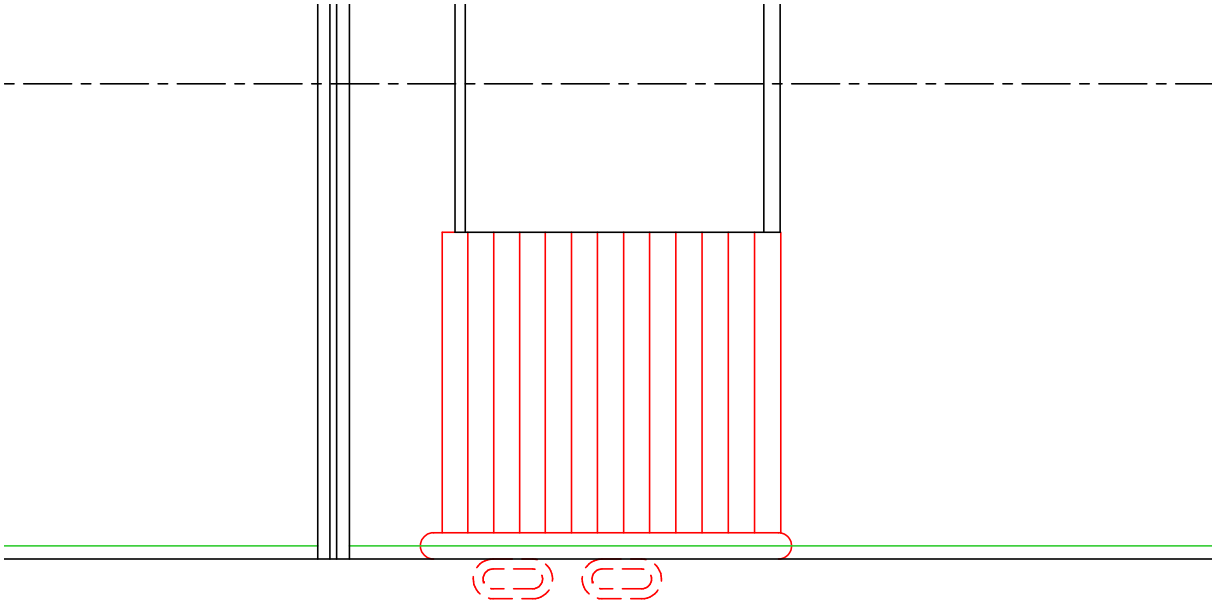

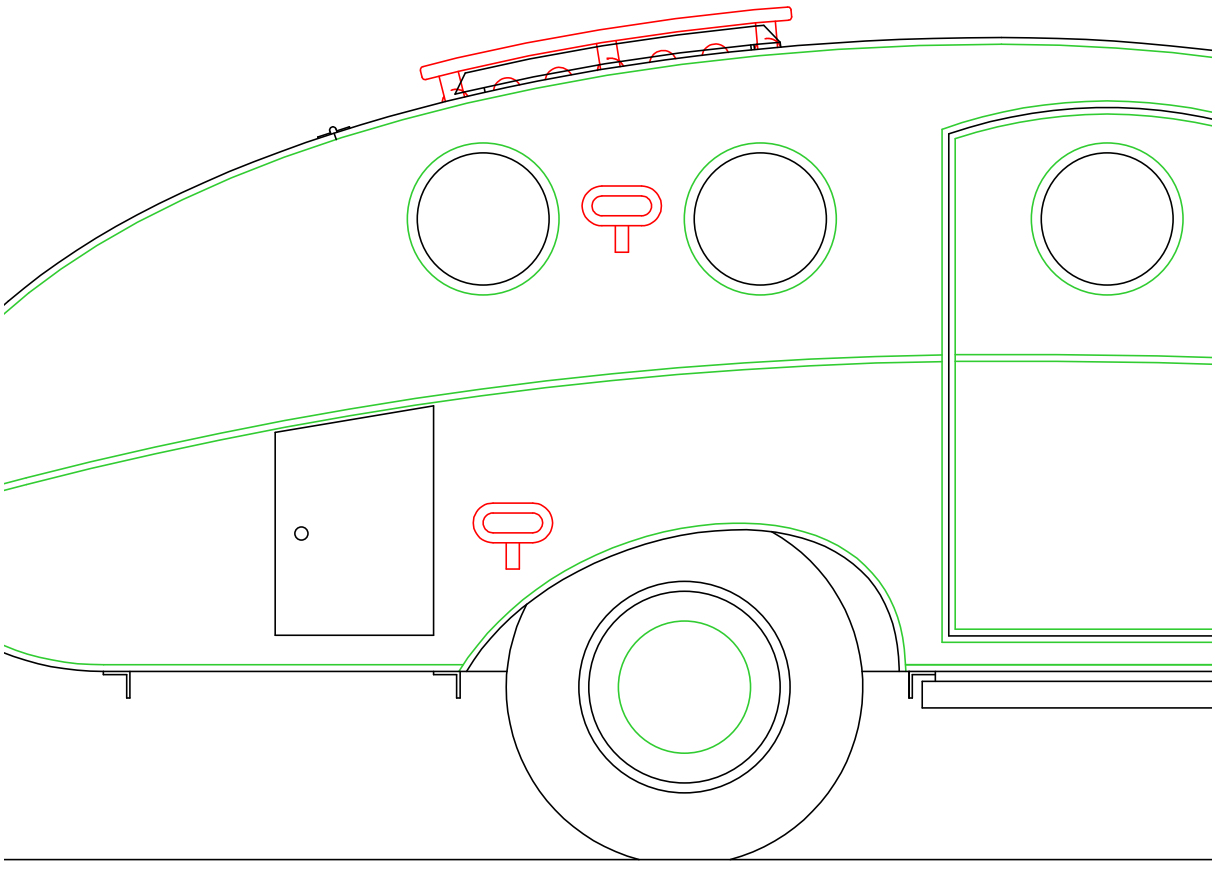

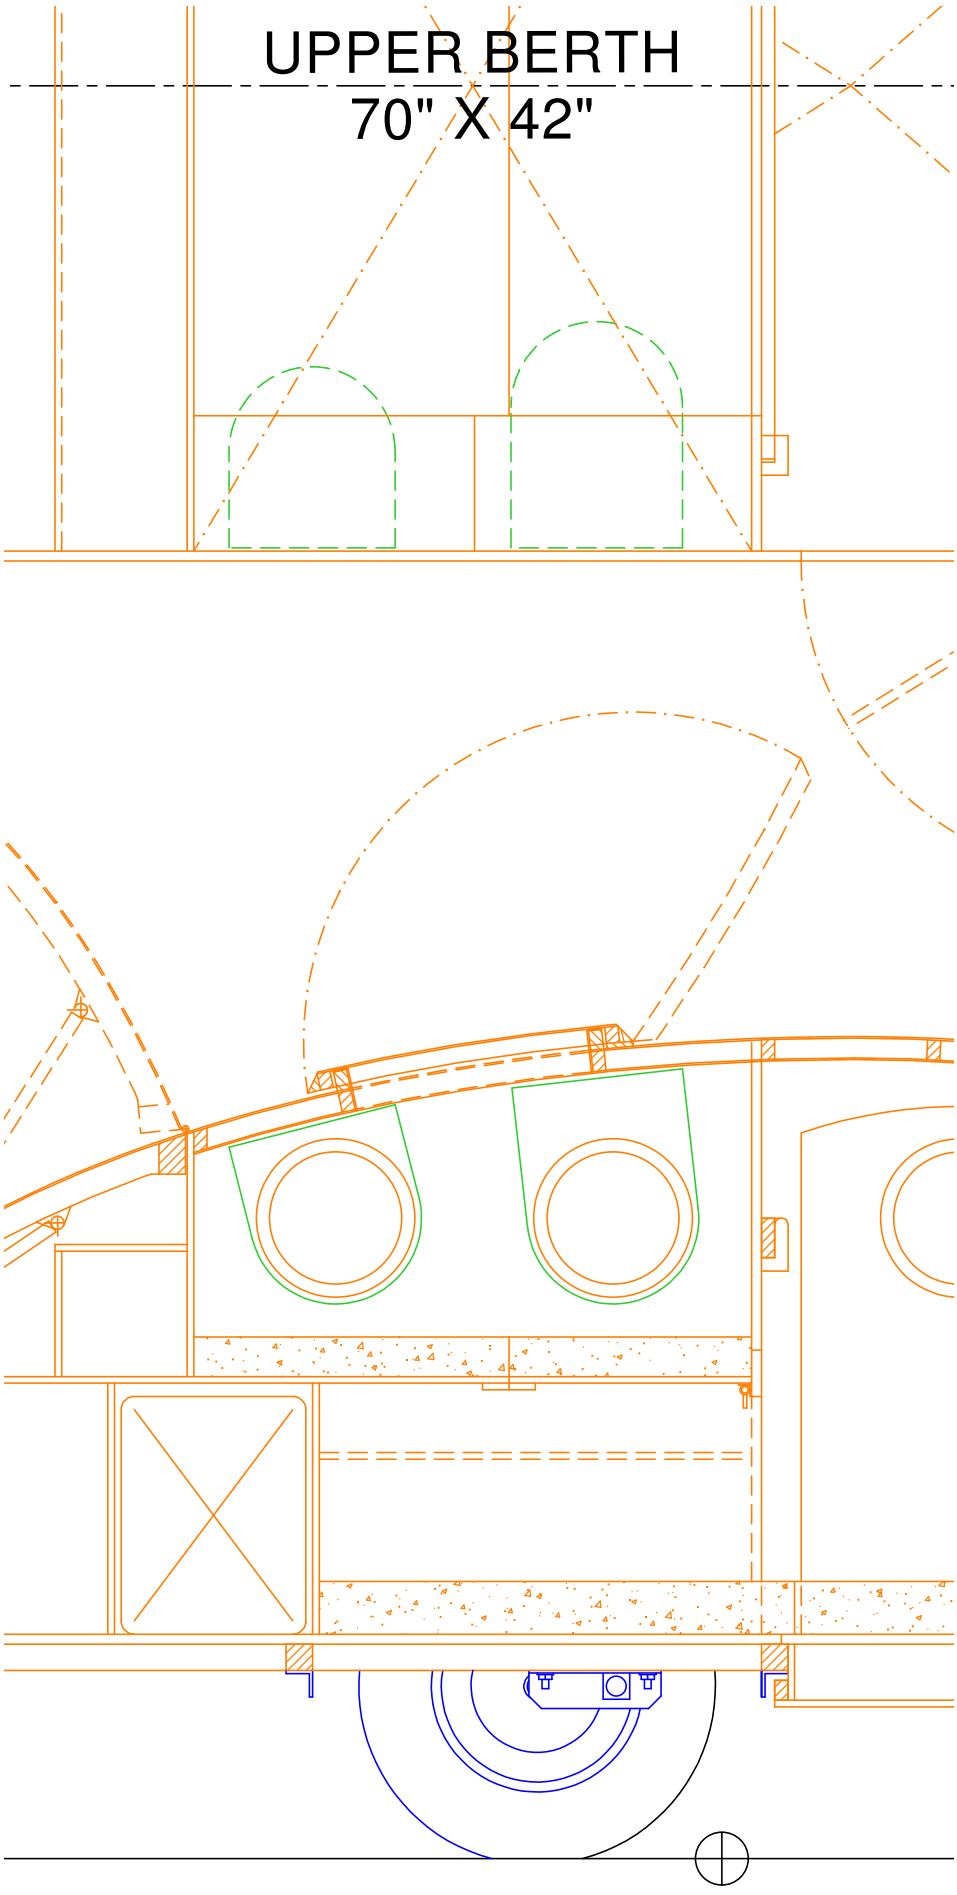
UPPER BERTH
70" X 42"

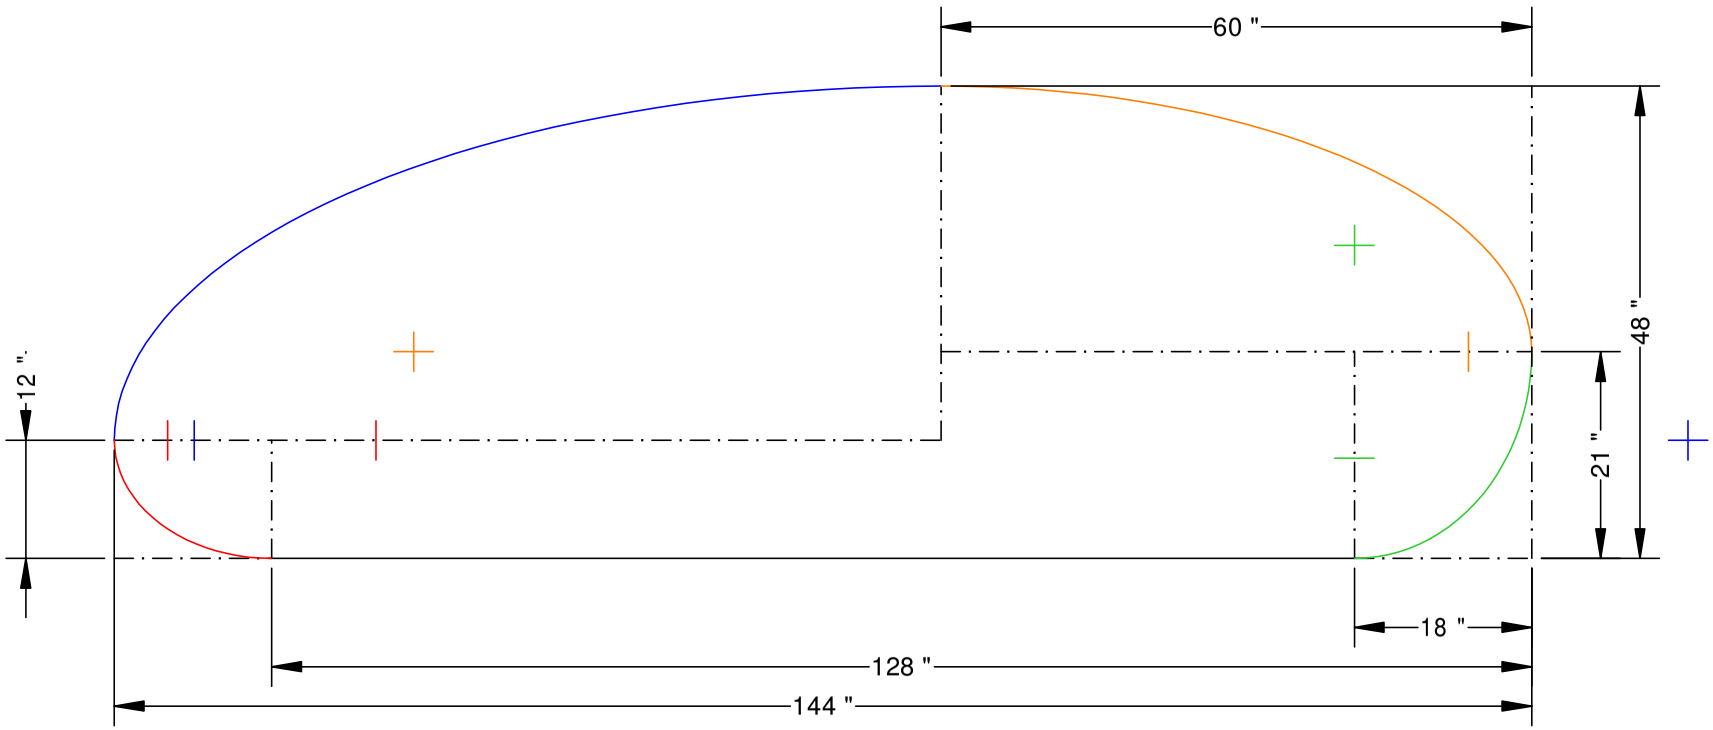
60 "
48 "
21 "
12 "
18 "
128 "
144 "

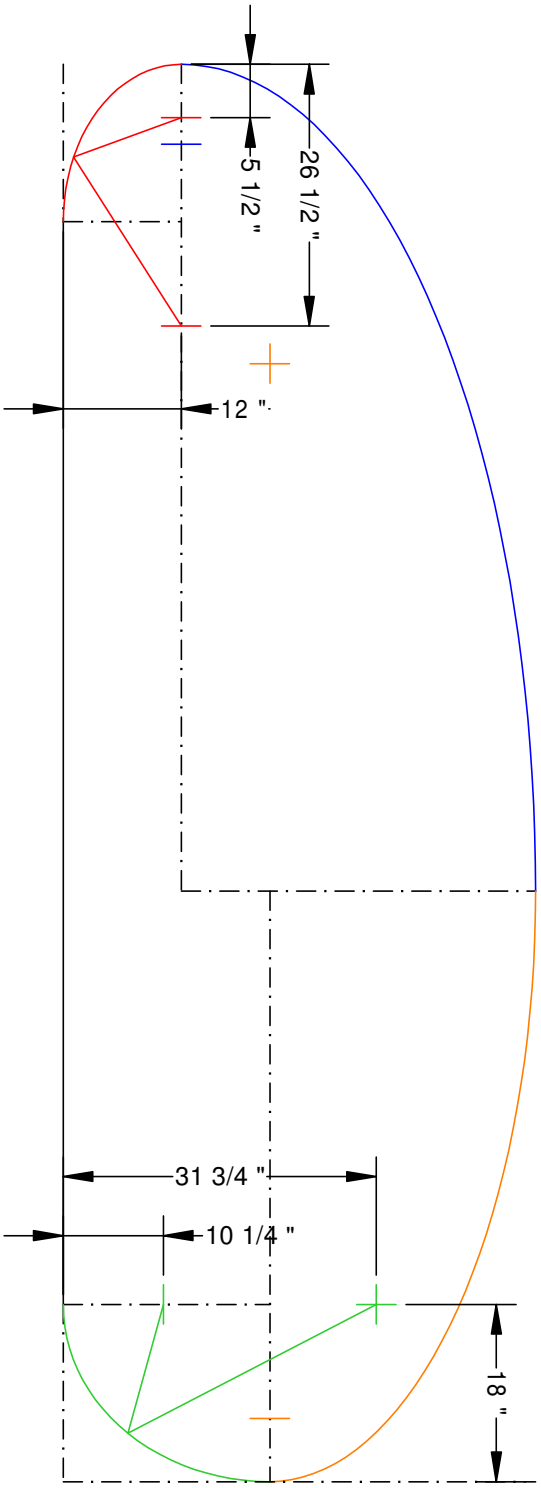
5 1/2 "
26 1/2 "
12 "
31 3/4 "
10 1/4 "
18 "

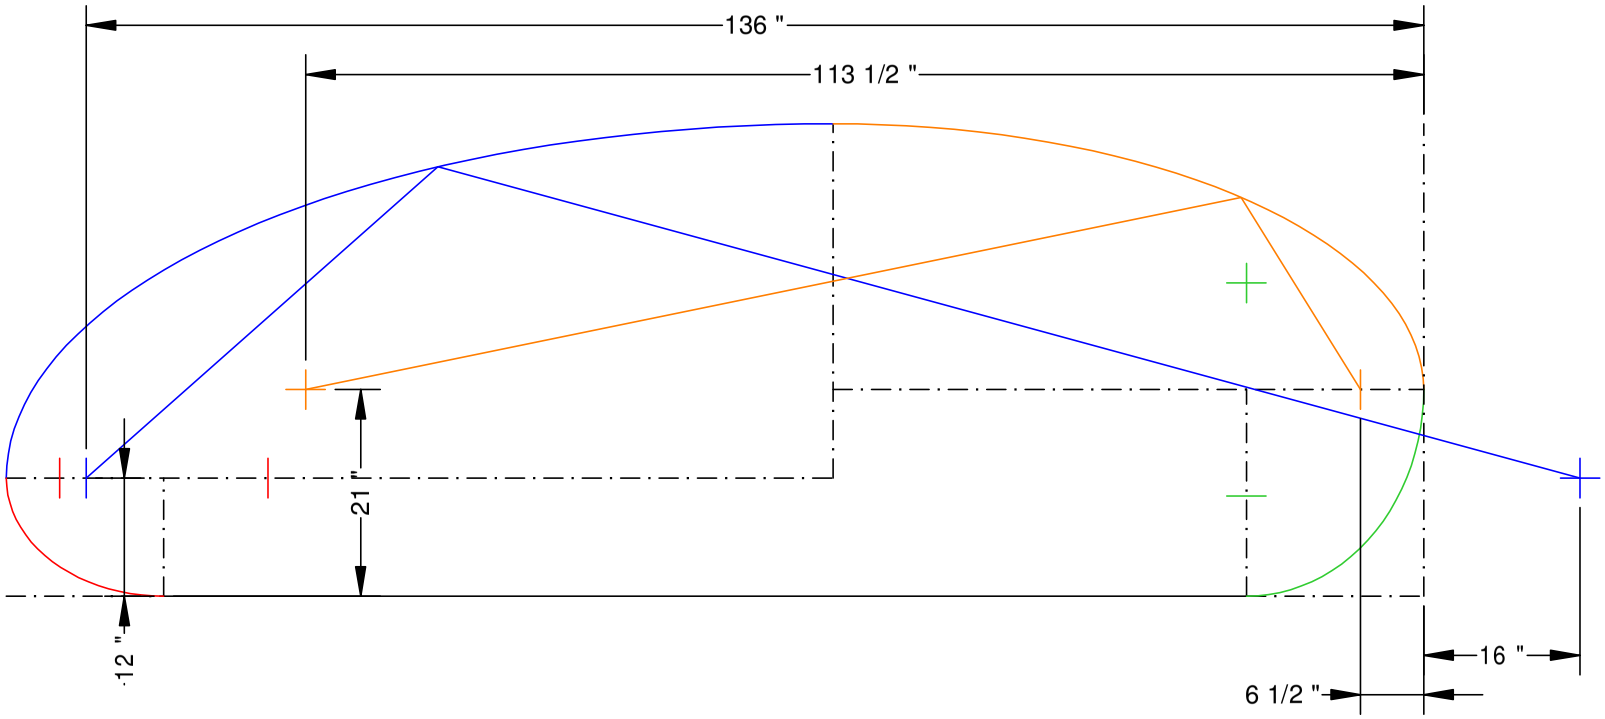
136 "
113 1/2 "
21 "
12 "
16 "
6 1/2 "